



STÁVAJÍCÍ STAV

1.NP PŘÍZEMÍ

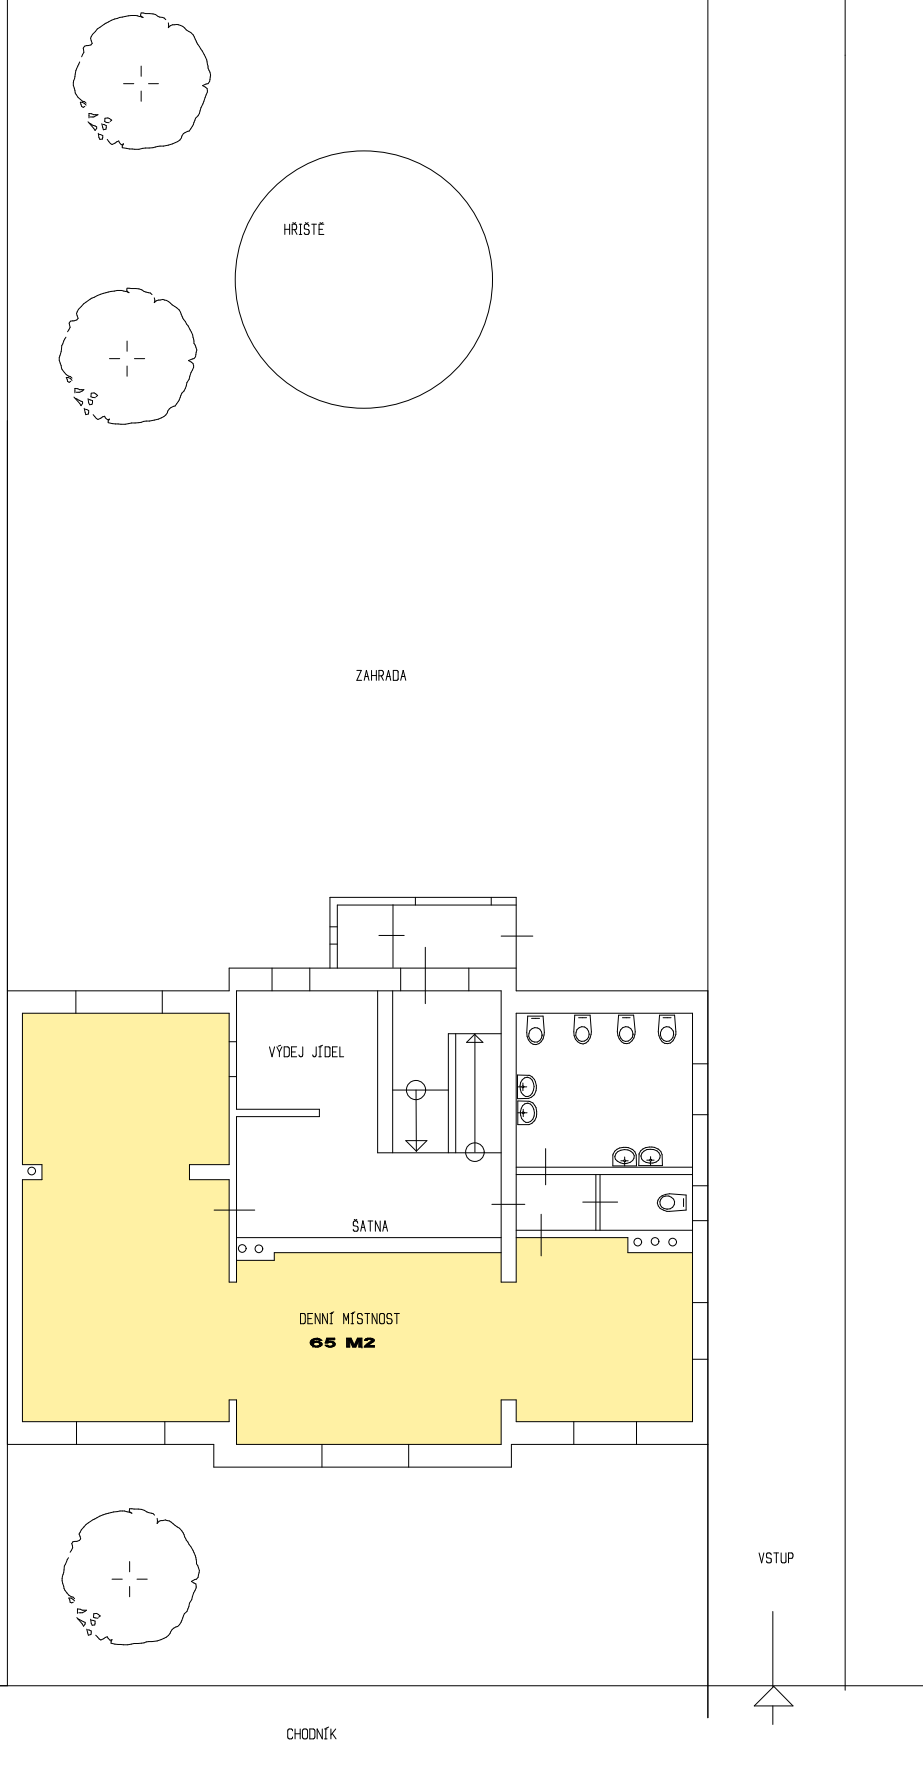

2.NP PODKROVÍ

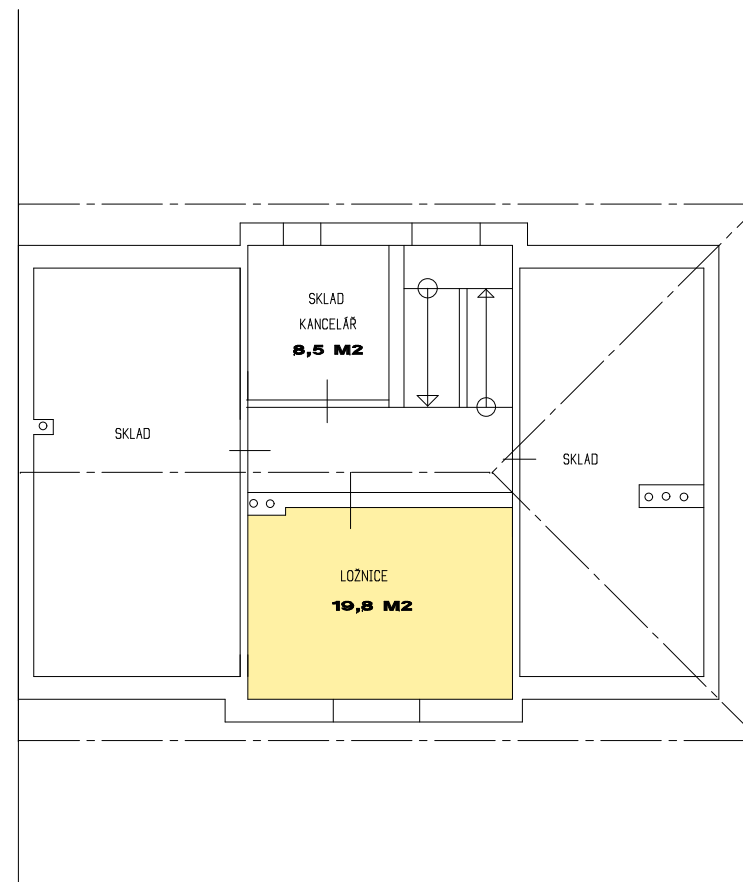


M 1 : 150


VYPRACOVAL : ING.ARCH.F.STANKAY

NAVRHOVANÝ STAV ETAPA I.

2.NP PODKROVÍ

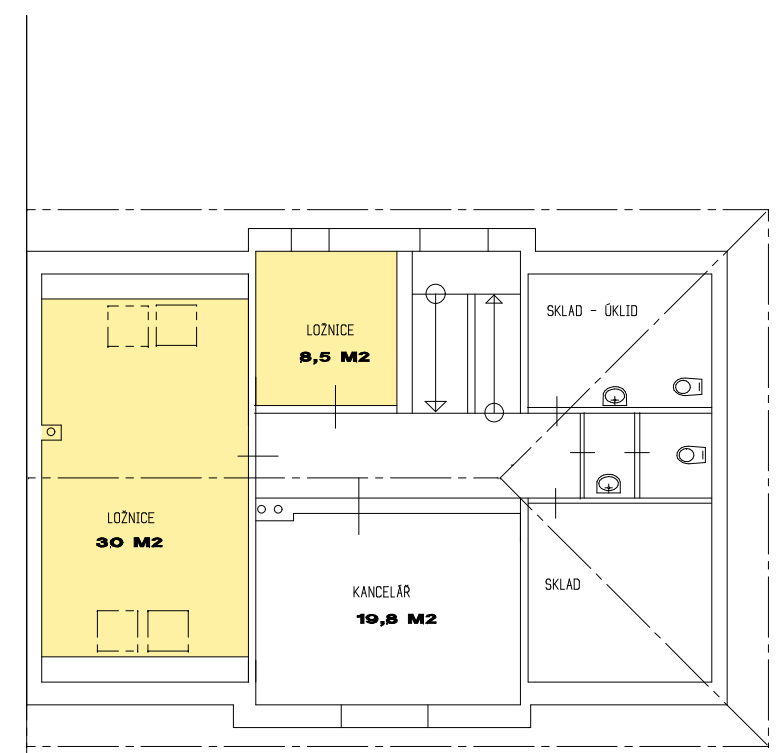


1.NP PŘÍZEMÍ

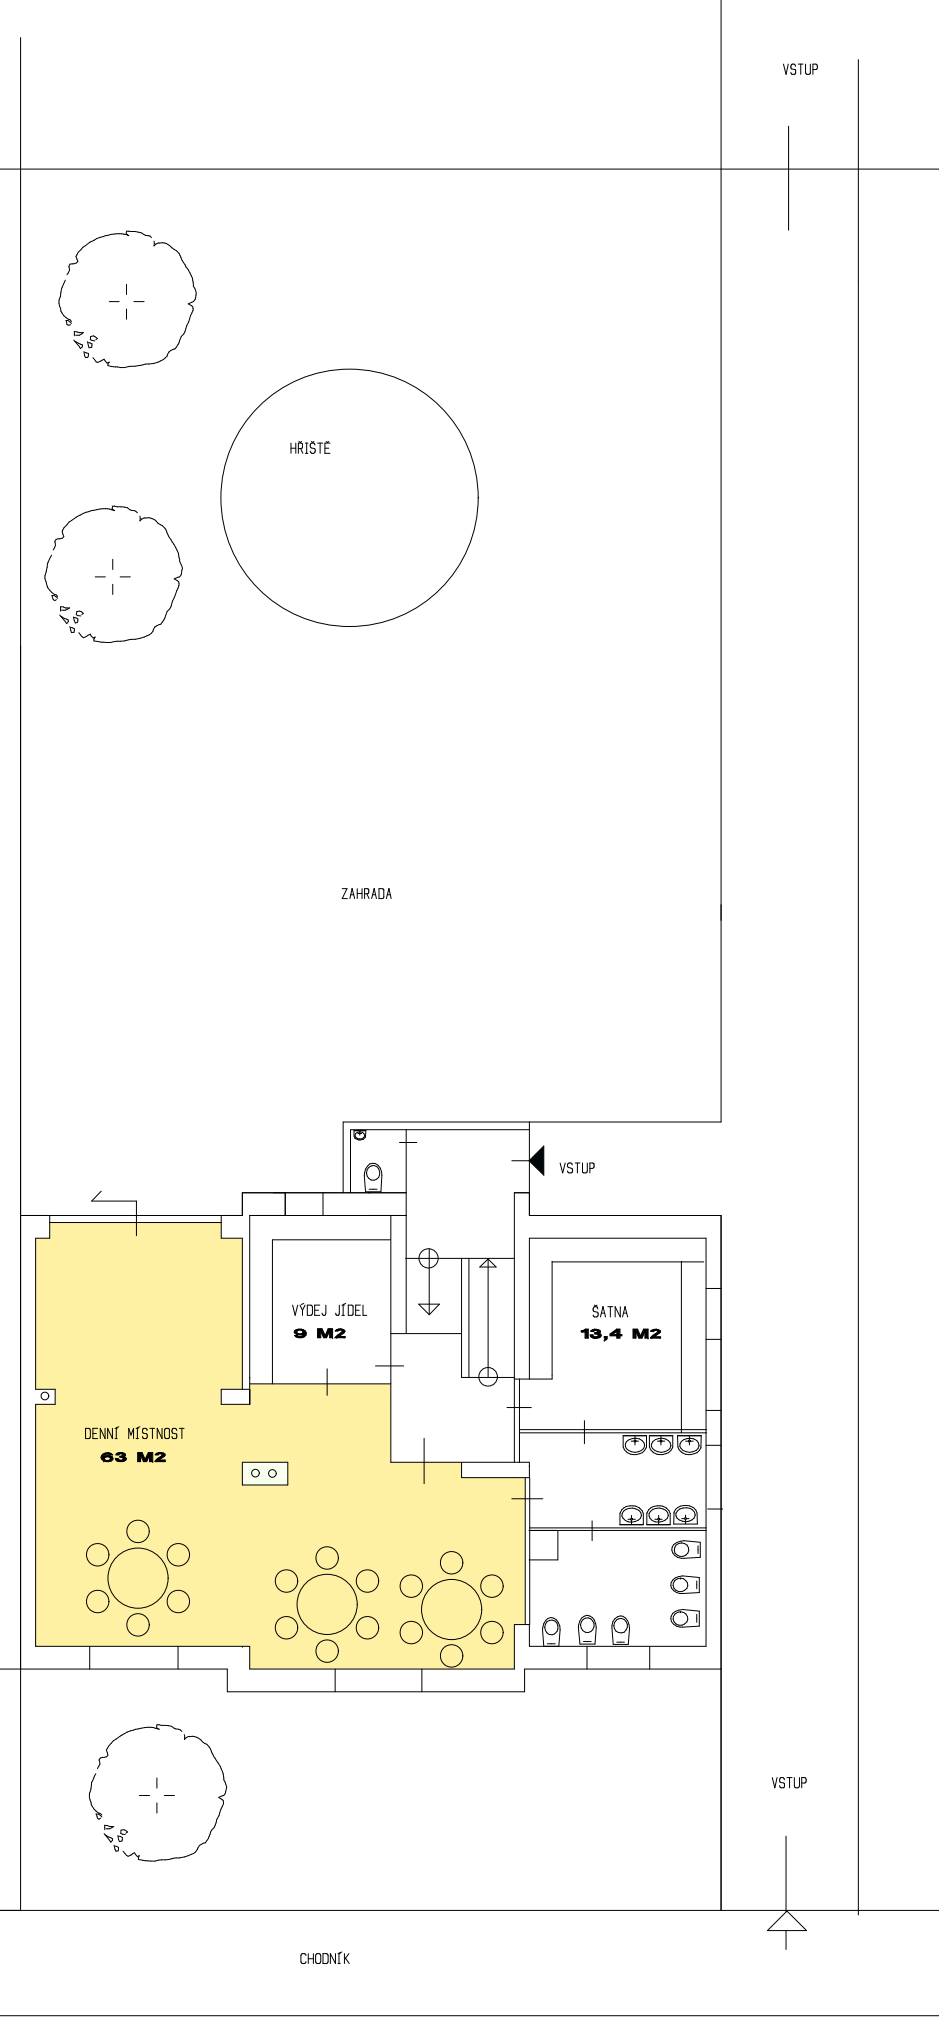


KOMUNIKACE

NAVRHOVANÝ STAV ETAPA II.

1.NP PŘÍZEMÍ

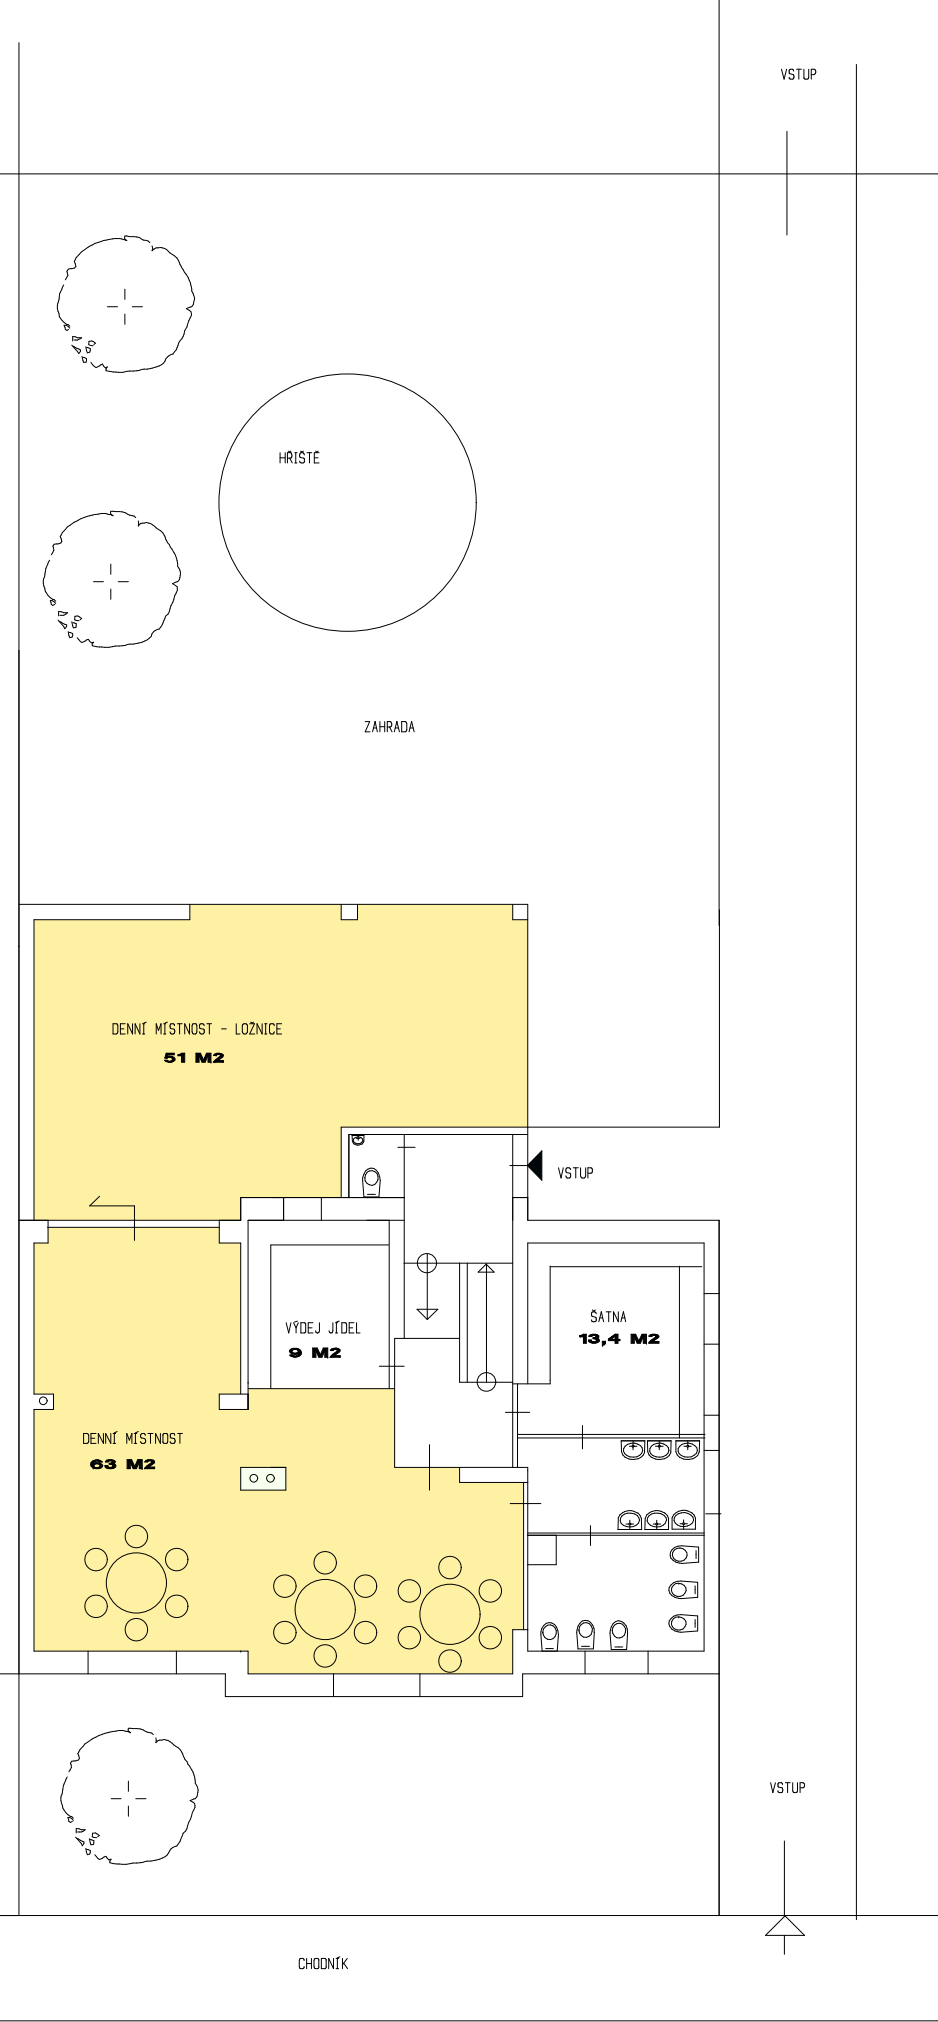

2.NP PODKROVÍ

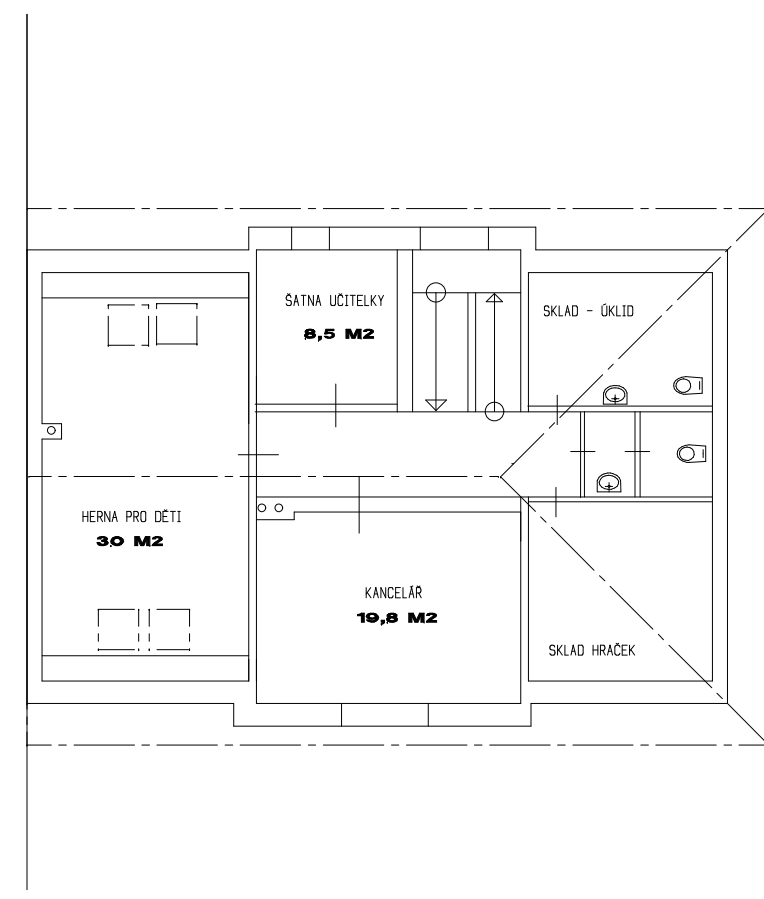

M 1 : 150

VYPRACOVAL : ING.ARCH.F.STANKAY